


C/Hartzenbusch

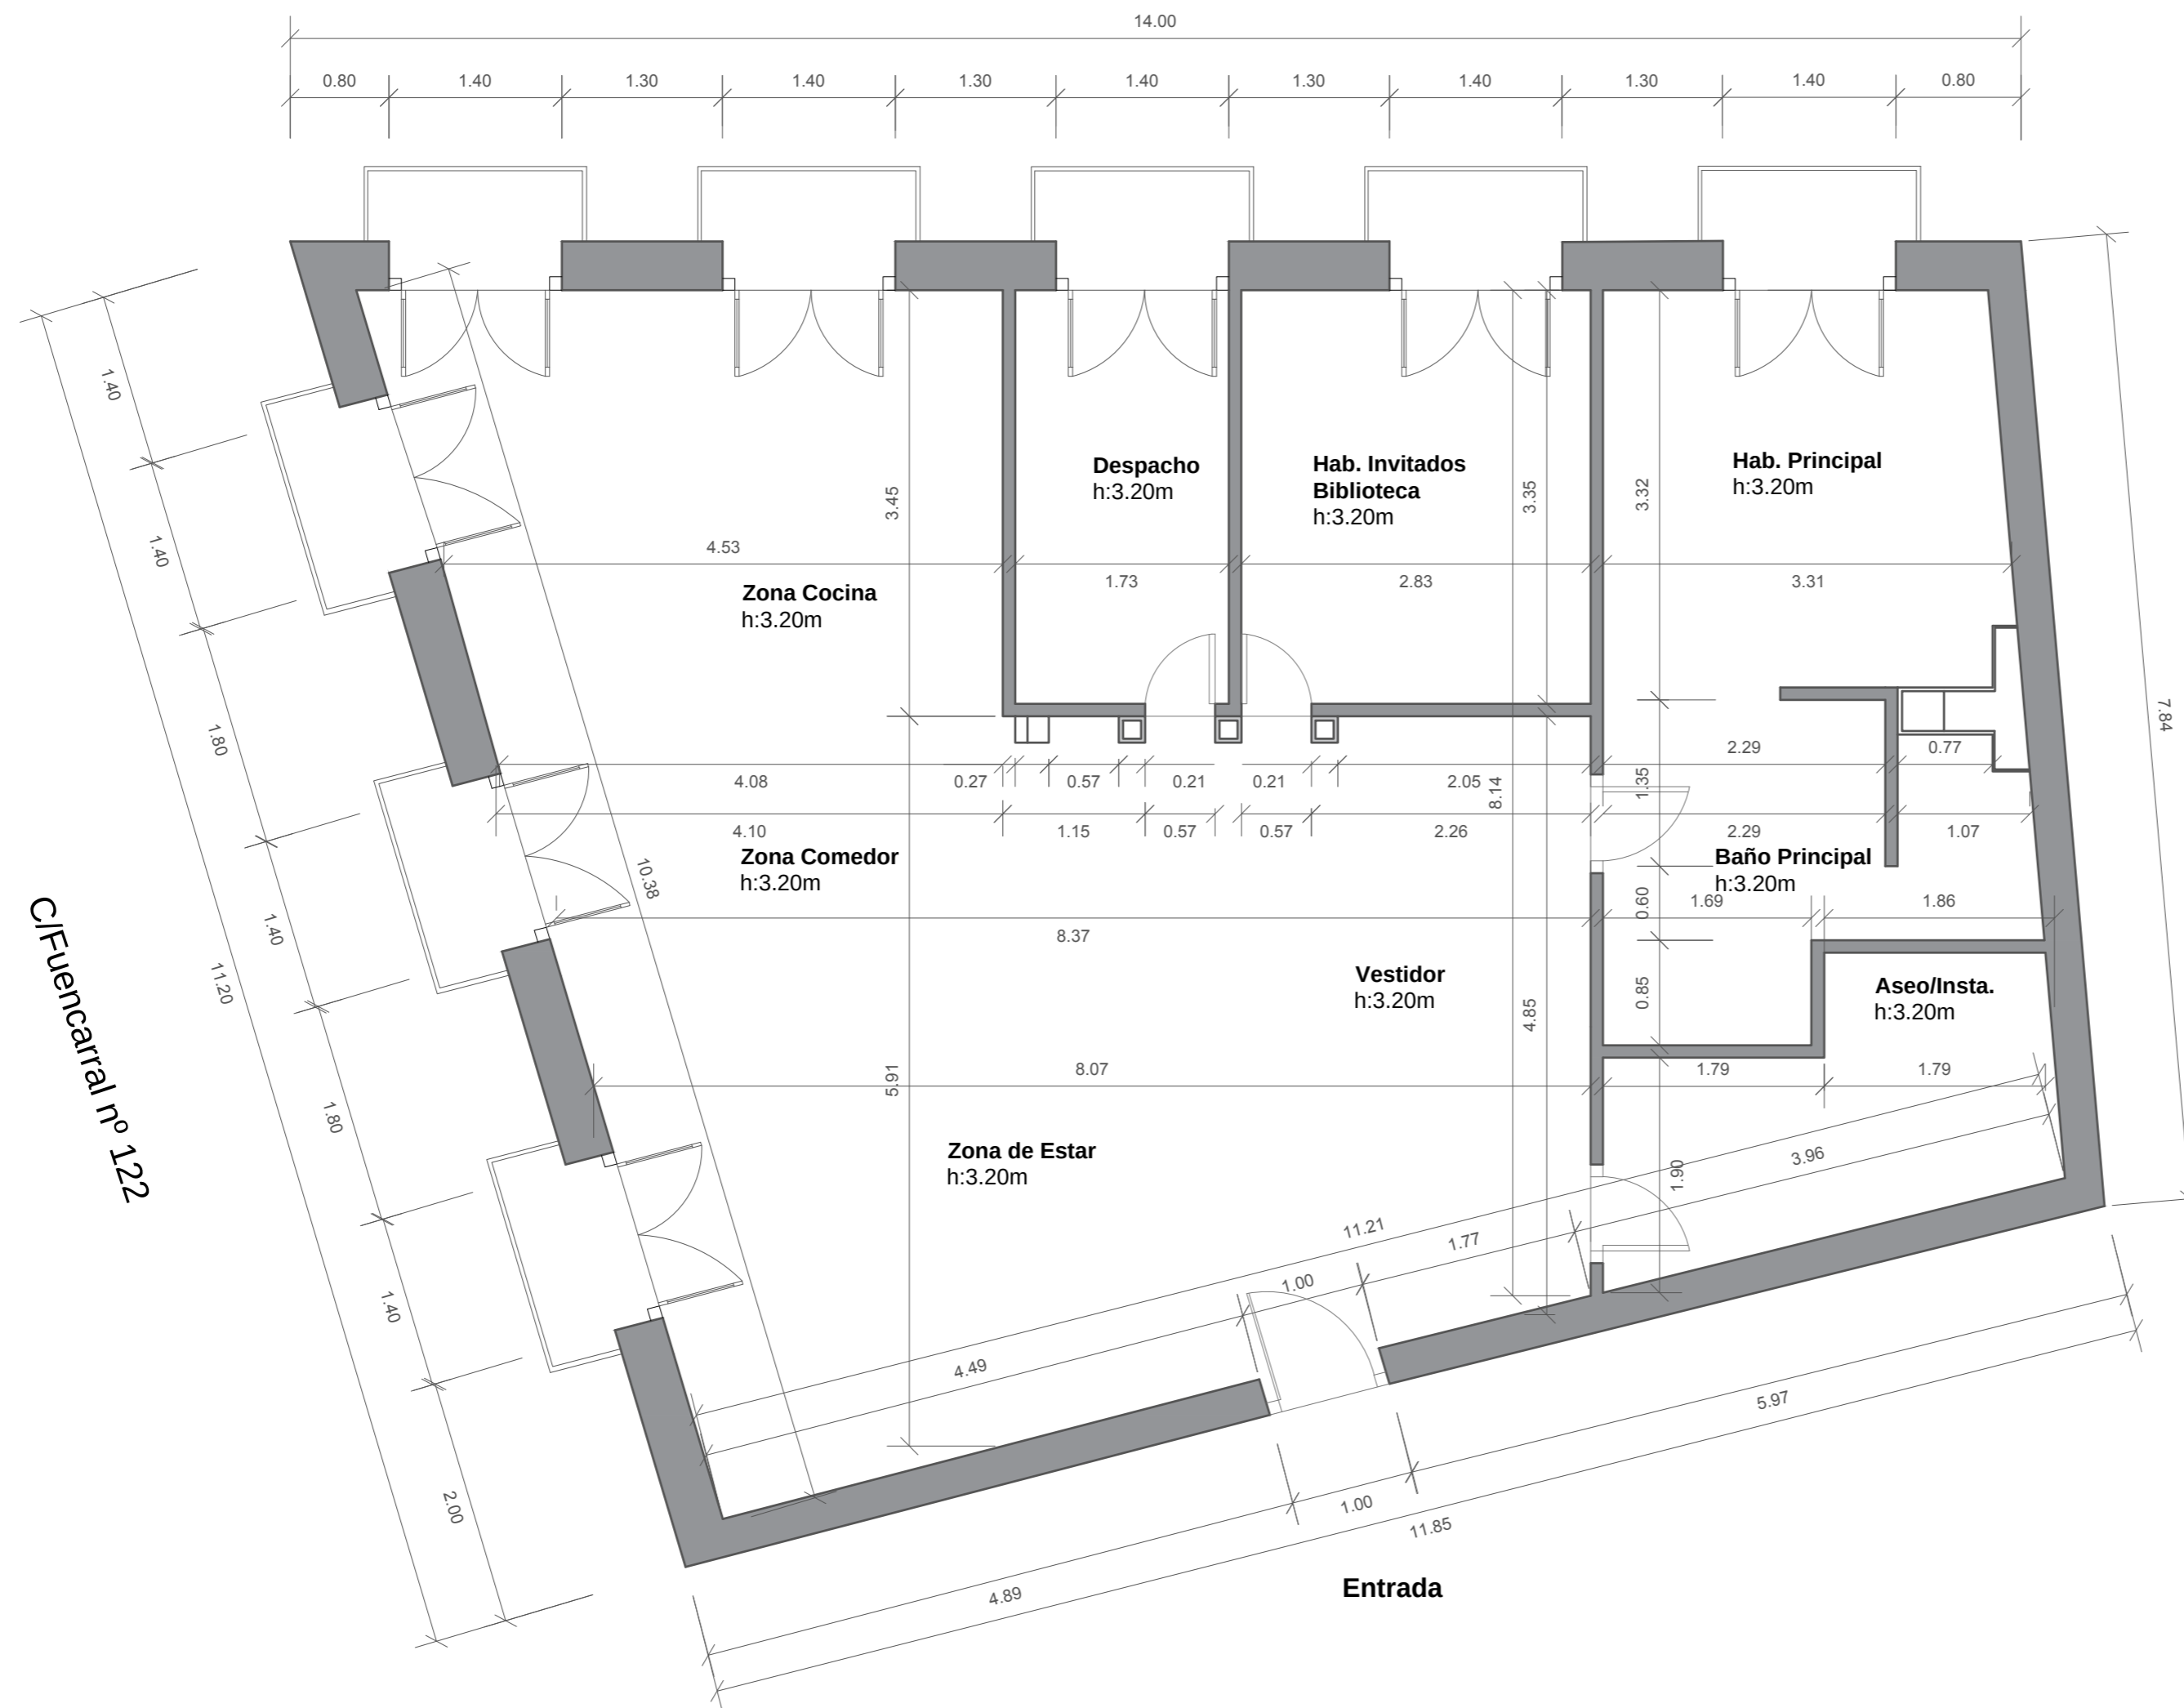

Planta Cotas distribución estado actual
E:1/50

Cuadro de superficies

Zona de Estar	15.25 m ²
Zona de Comedor	10.40 m ²
Cocina	16.30 m ²
Despacho	5.80 m ²
Hab. Invitados-Biblioteca	12.35 m ²
Hab. Principal	13.00 m ²
Vestidor	12.15 m ²
Baño Principal	8.10 m ²
Aseo/Cuarto de Instala.	6.90 m ²

TOTAL

- Super. ÚTIL 101.25 m²
- Super. CONSTRUIDA 119.15 m²



Renovación integral de vivienda
C/Fuencarral nº 122, C/ Hartzenbusch
MADRID (Madrid).

Promotores:
Gema Pérez Calixto
Marcos Sánchez Muñoz



Diseñadora:
Paloma González Rubio
Marzo 2017

06

Plano de Cotas