


C/Hartzenbusch

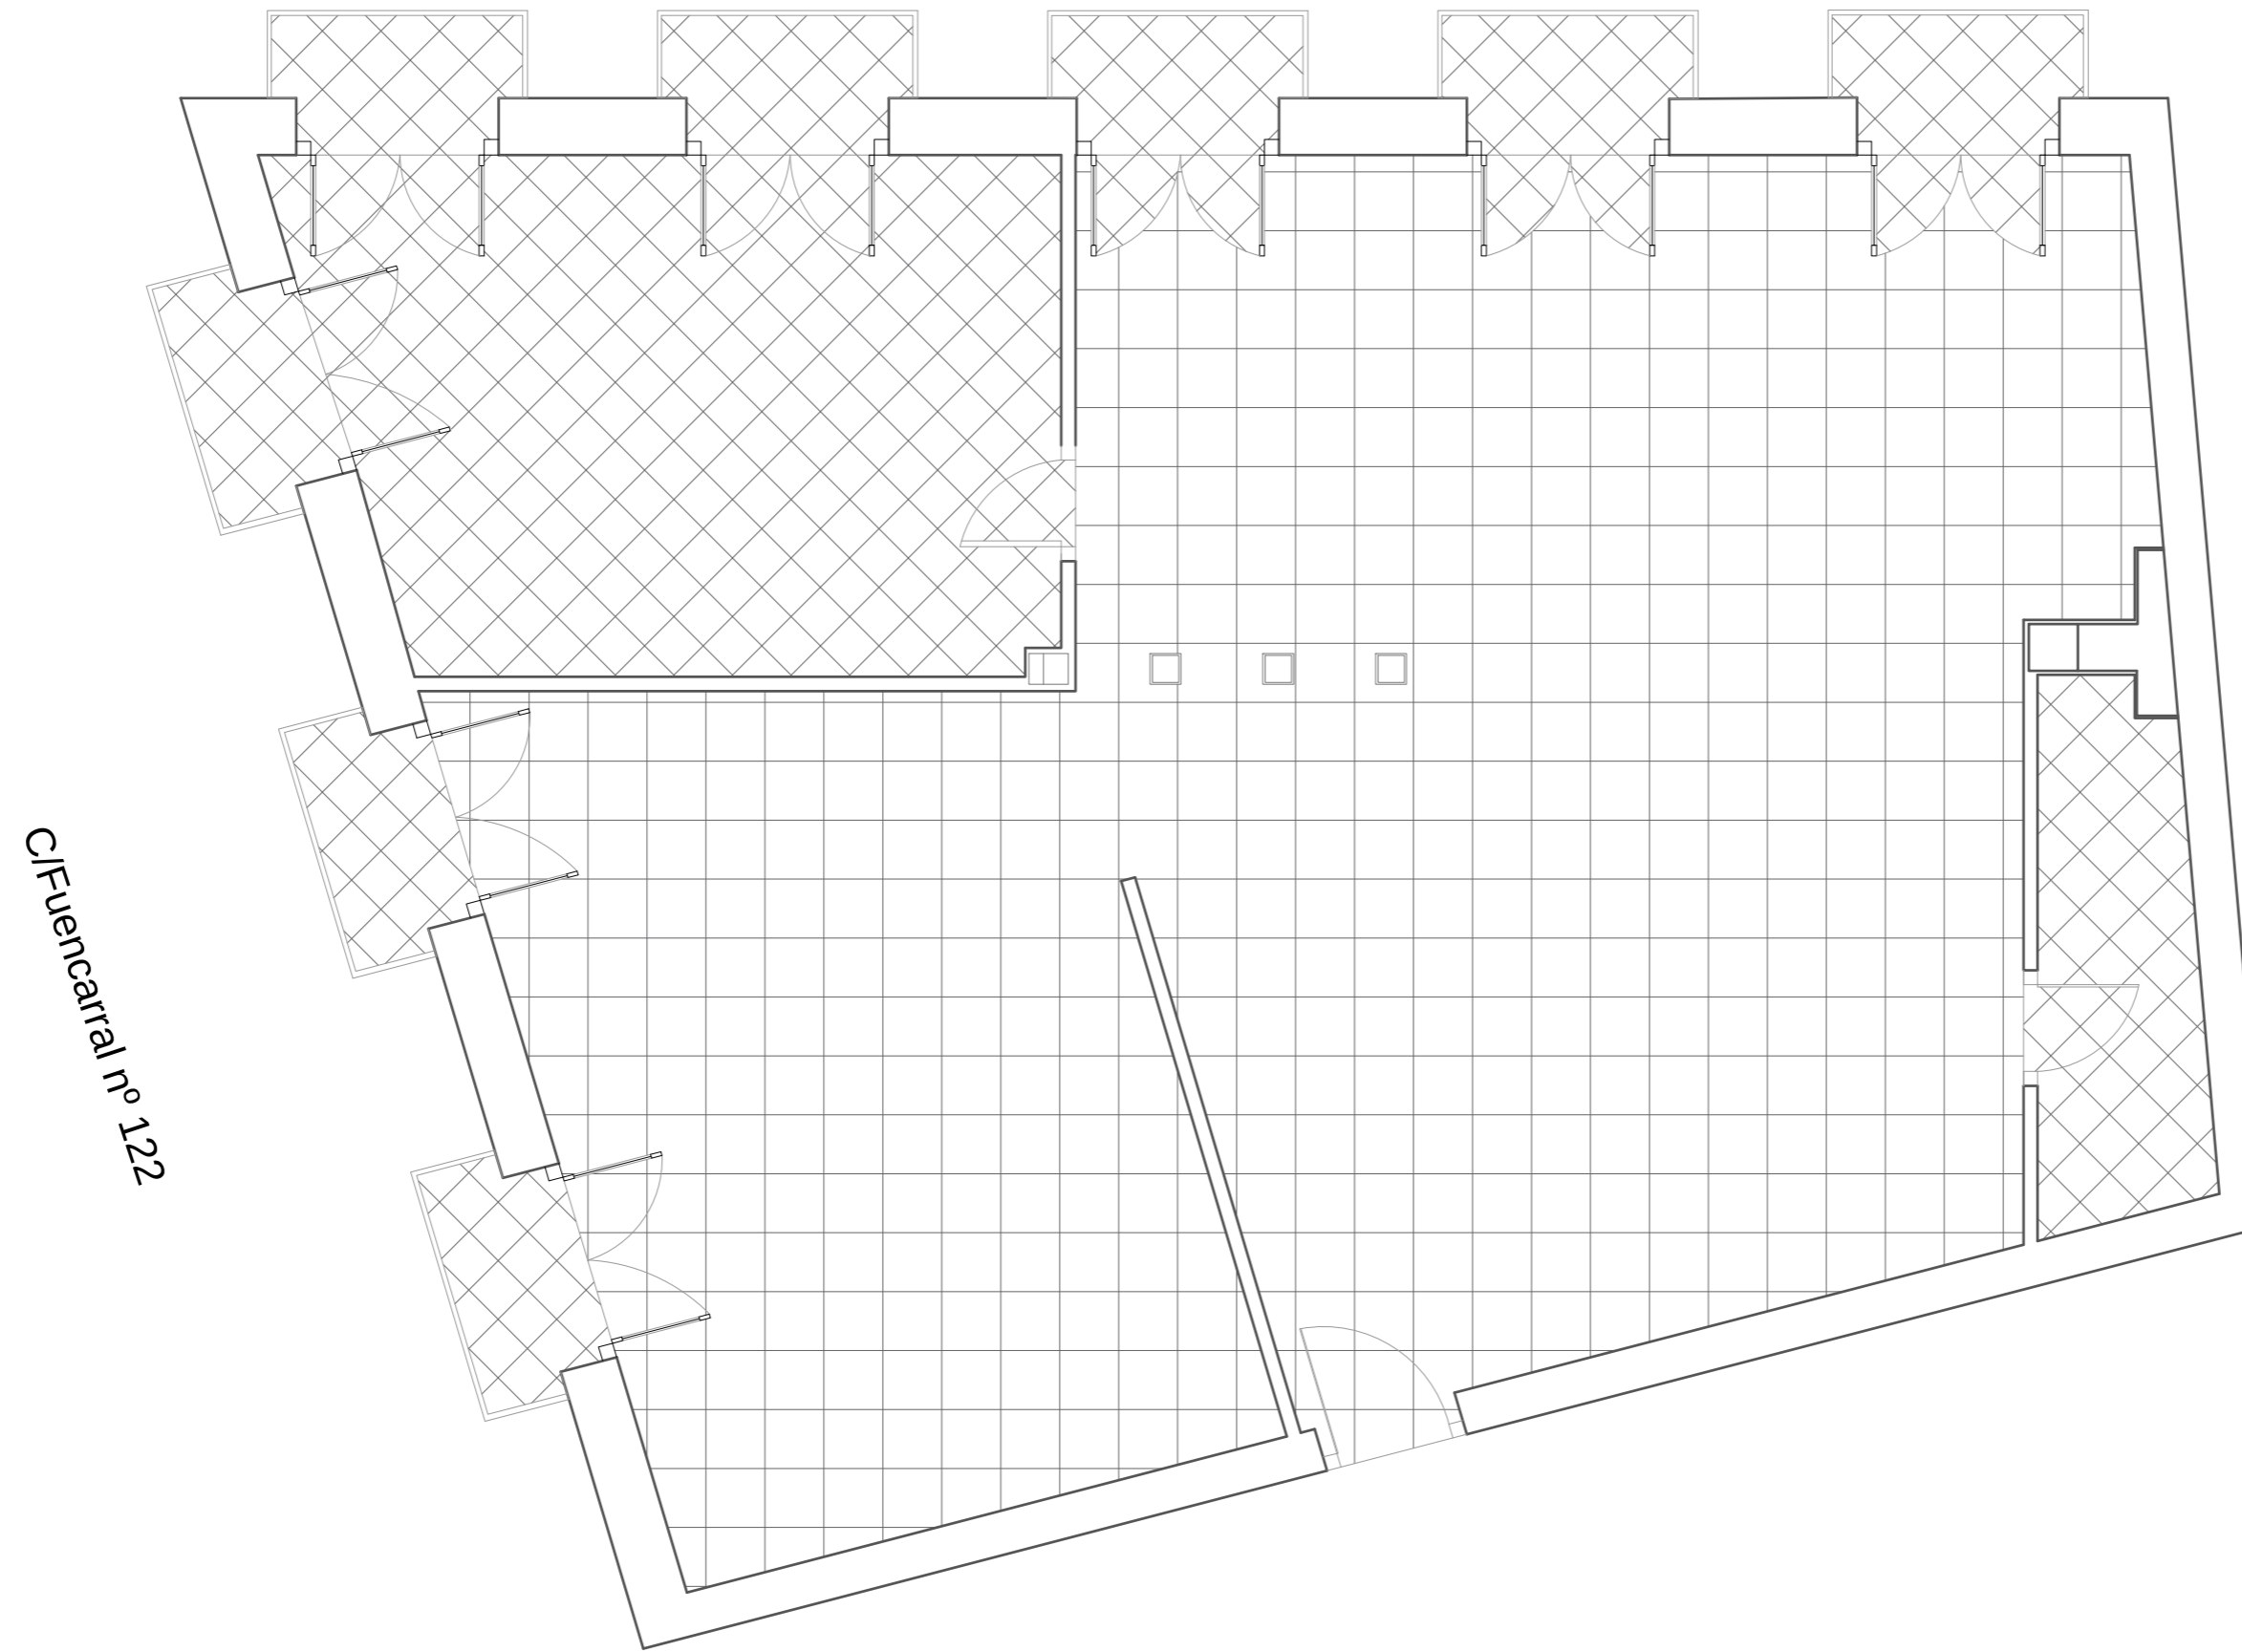

C/Fuencarral nº 122

Planta de distribución estado actual
E:1/50



Renovación integral de vivienda
C/Fuencarral nº 122, C/ Hartzenbusch
MADRID (Madrid).

Promotores:
Gema Pérez Calixto
Marcos Sánchez Muñoz



Diseñadora:
Paloma González Rubio
Marzo 2017

02

Plano de Distribución
estado actual