


C/Hartzenbusch

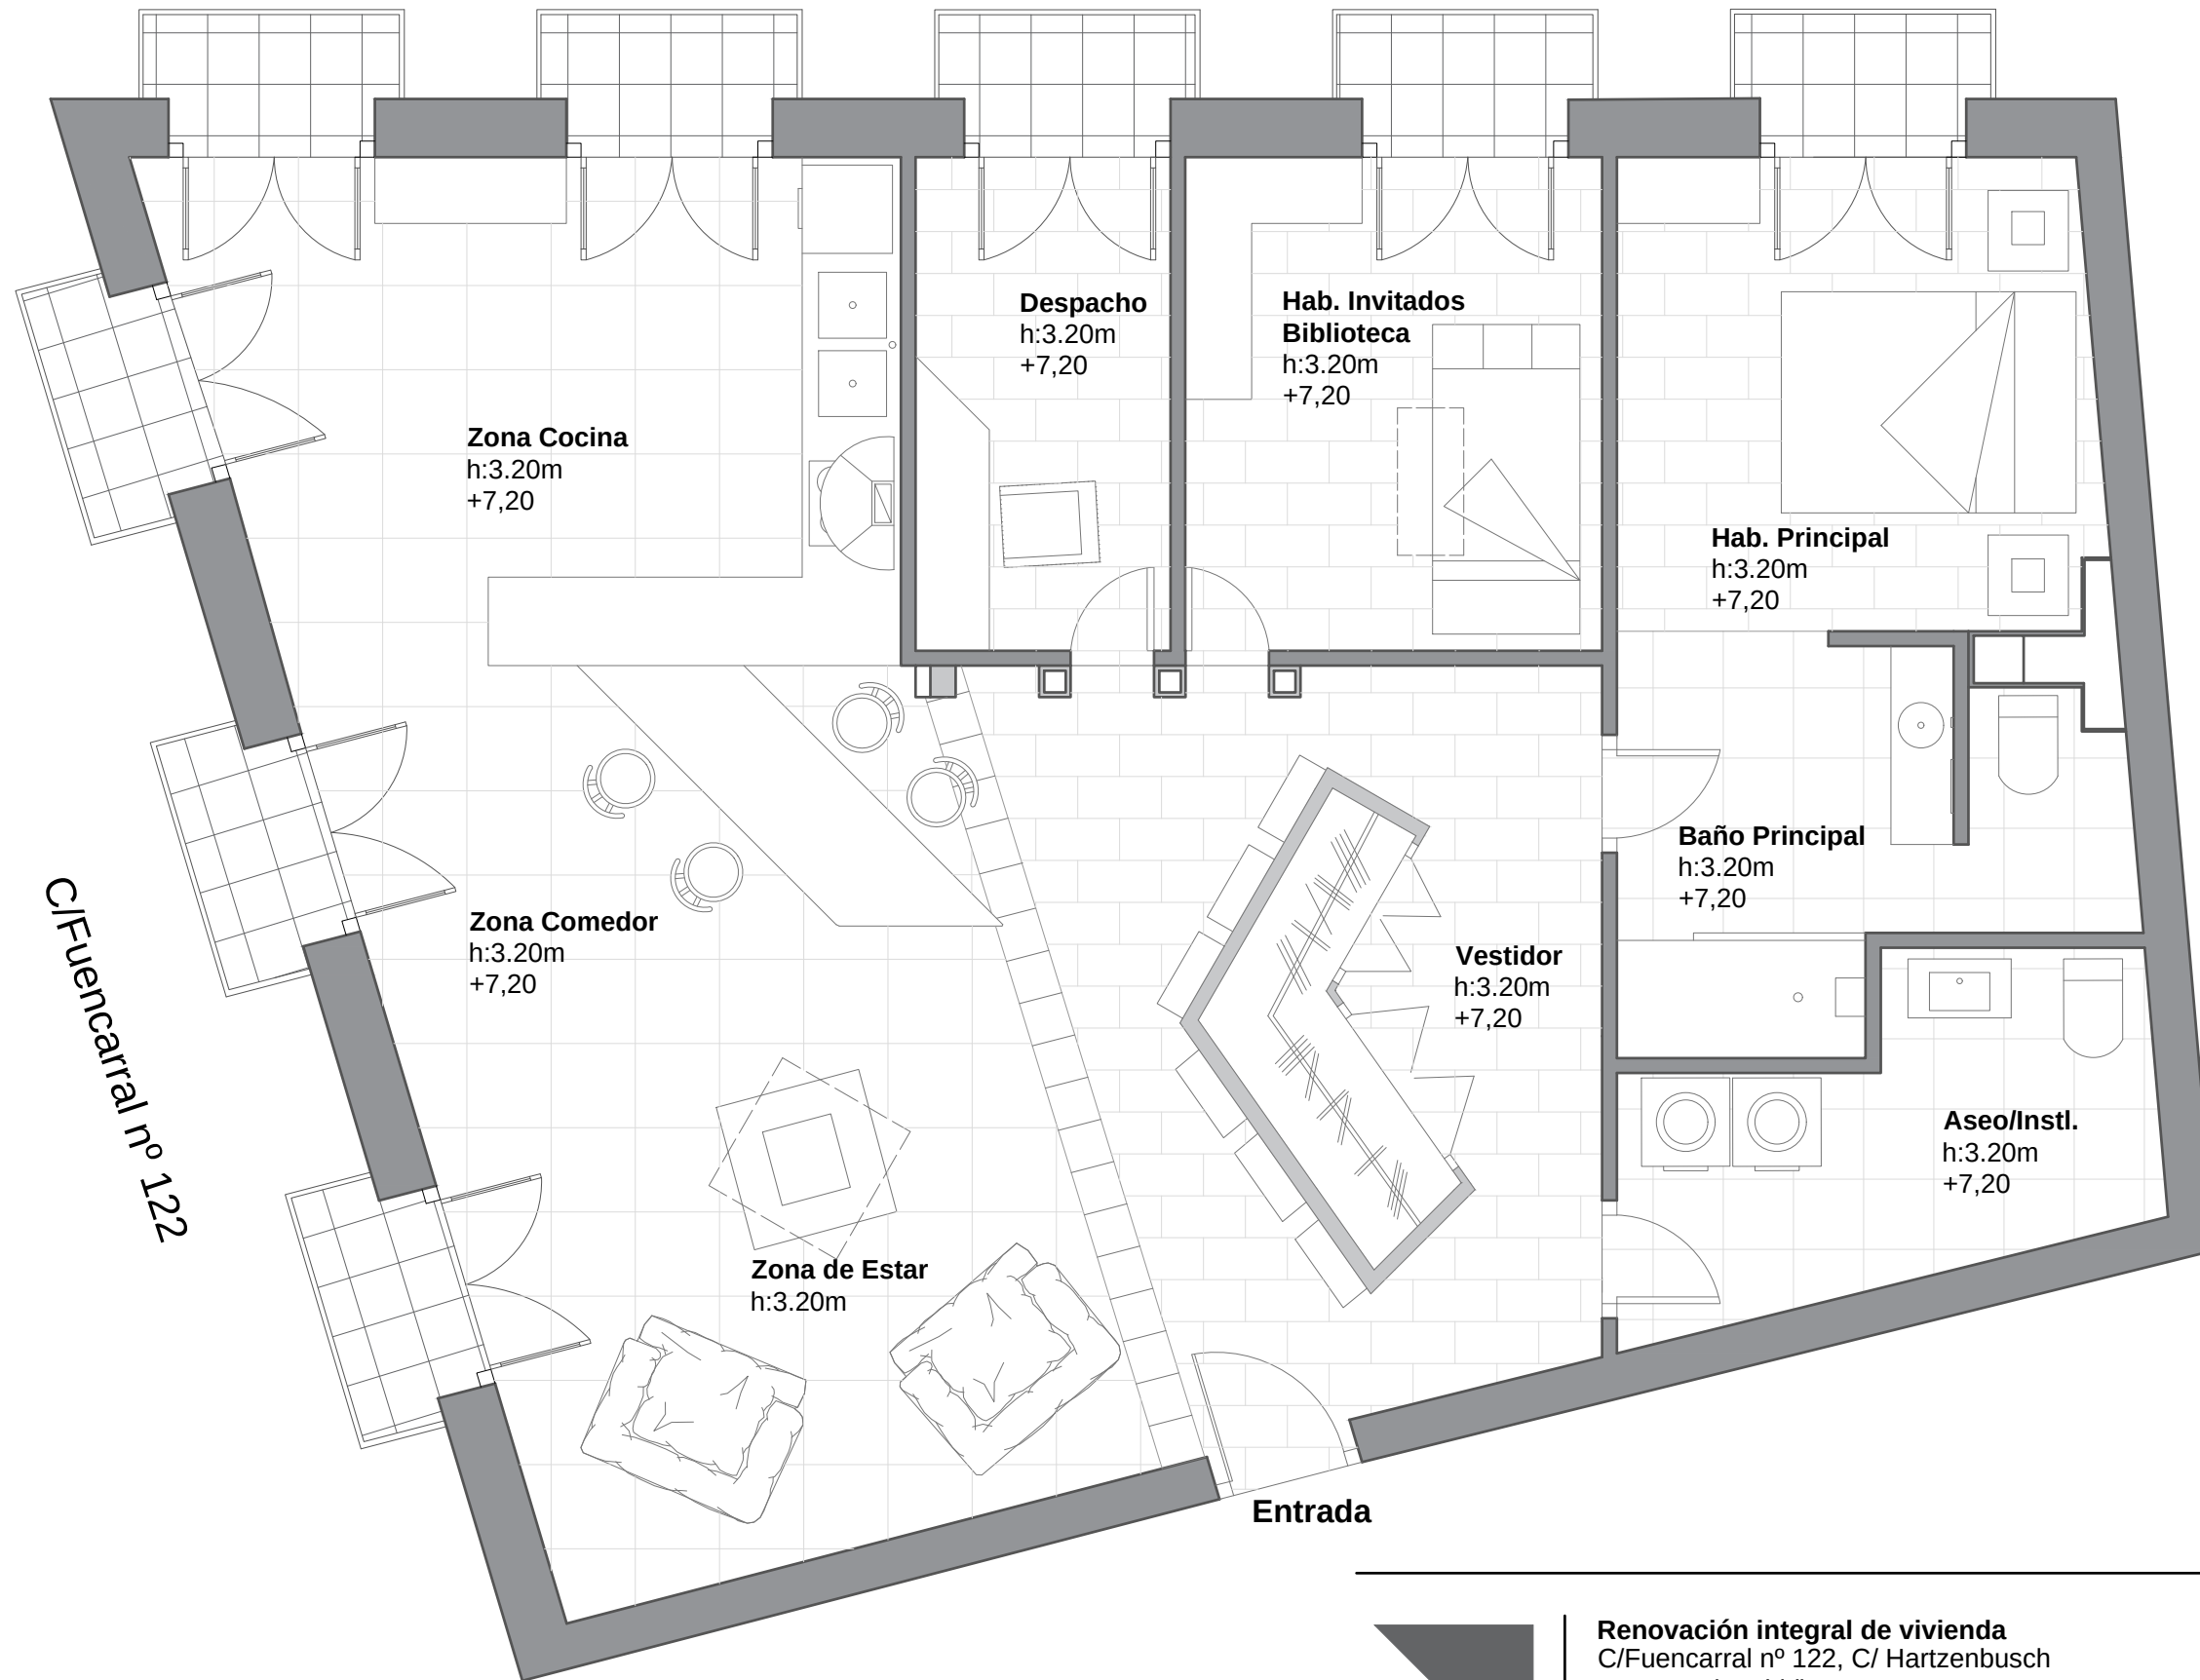

Planta de distribución reformada
E:1/50



Renovación integral de vivienda
C/Fuencarral nº 122, C/ Hartzenbusch
MADRID (Madrid).

Promotores:
Gema Pérez Calixto
Marcos Sánchez Muñoz



Diseñadora:
Paloma González Rubio
Marzo 2017

05

Plano de Distribución reformada