

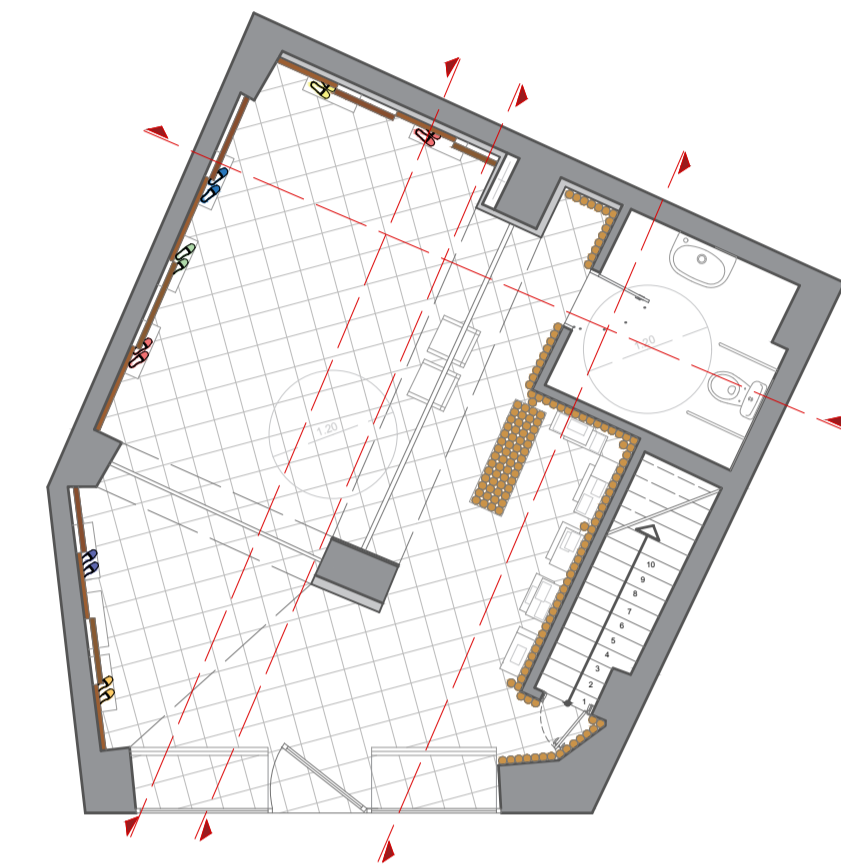
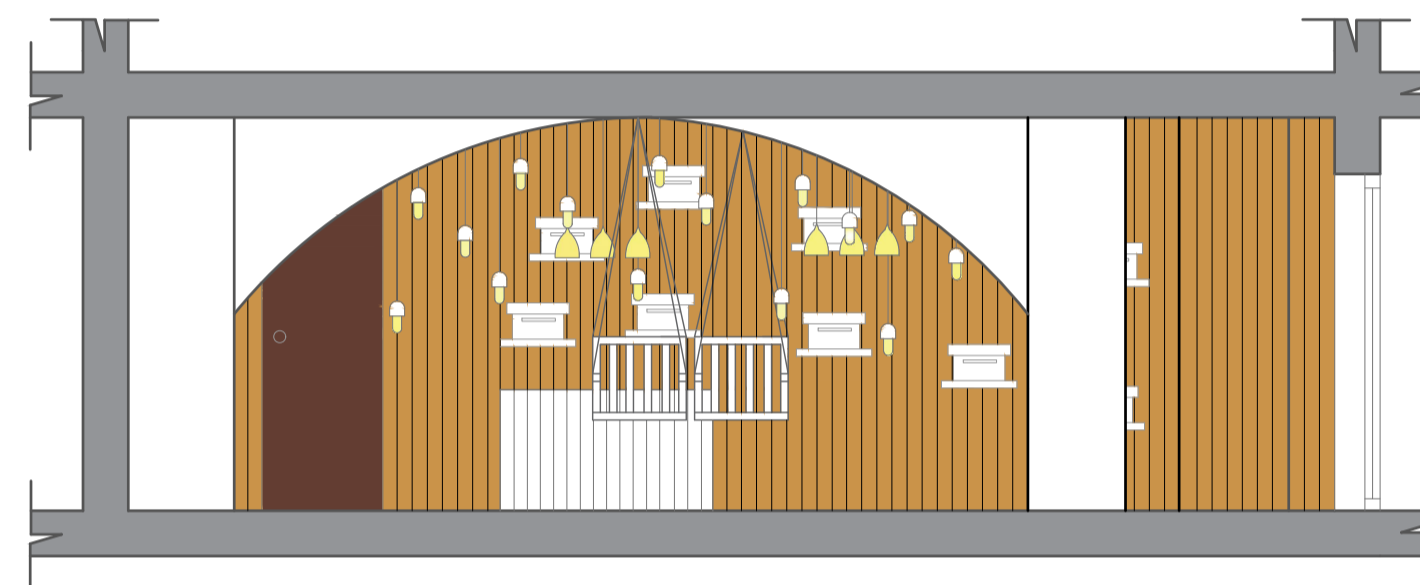
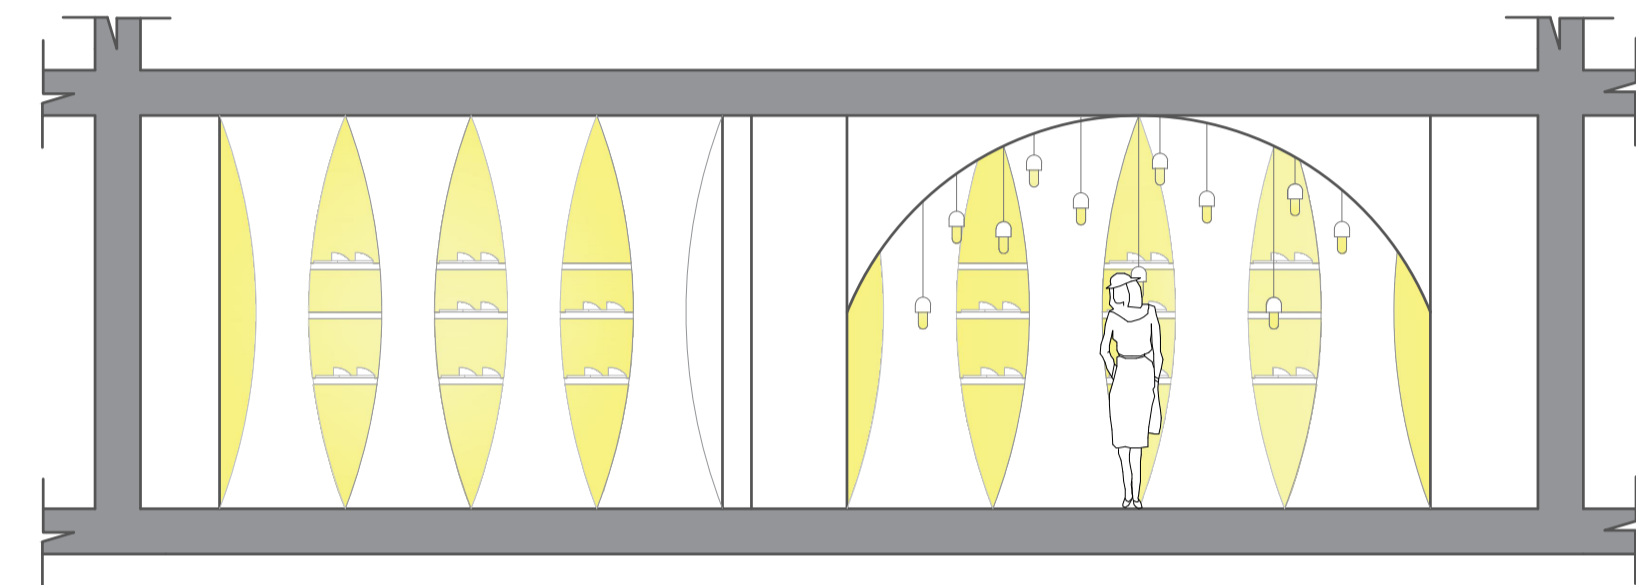
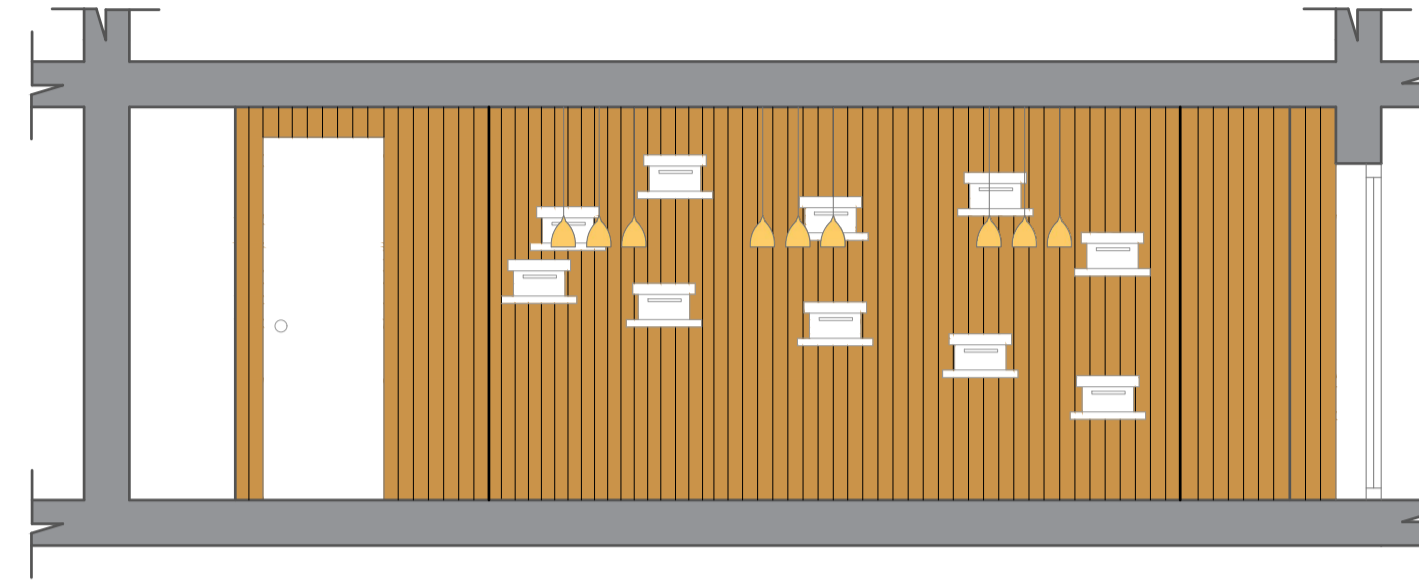
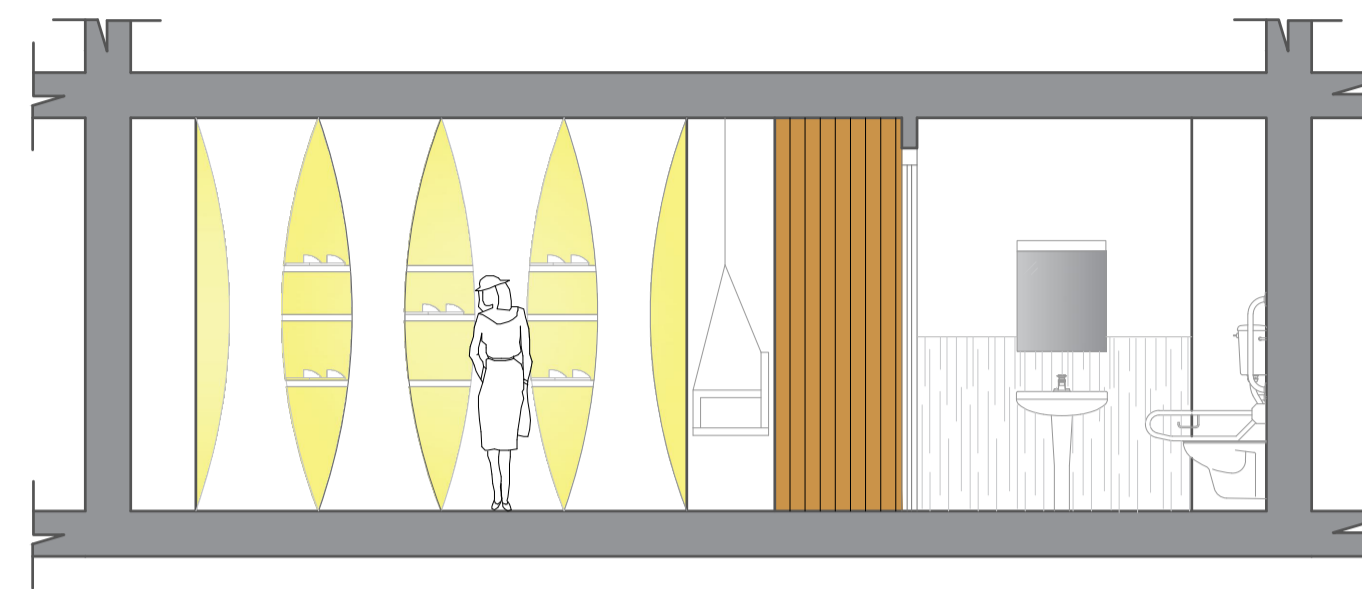
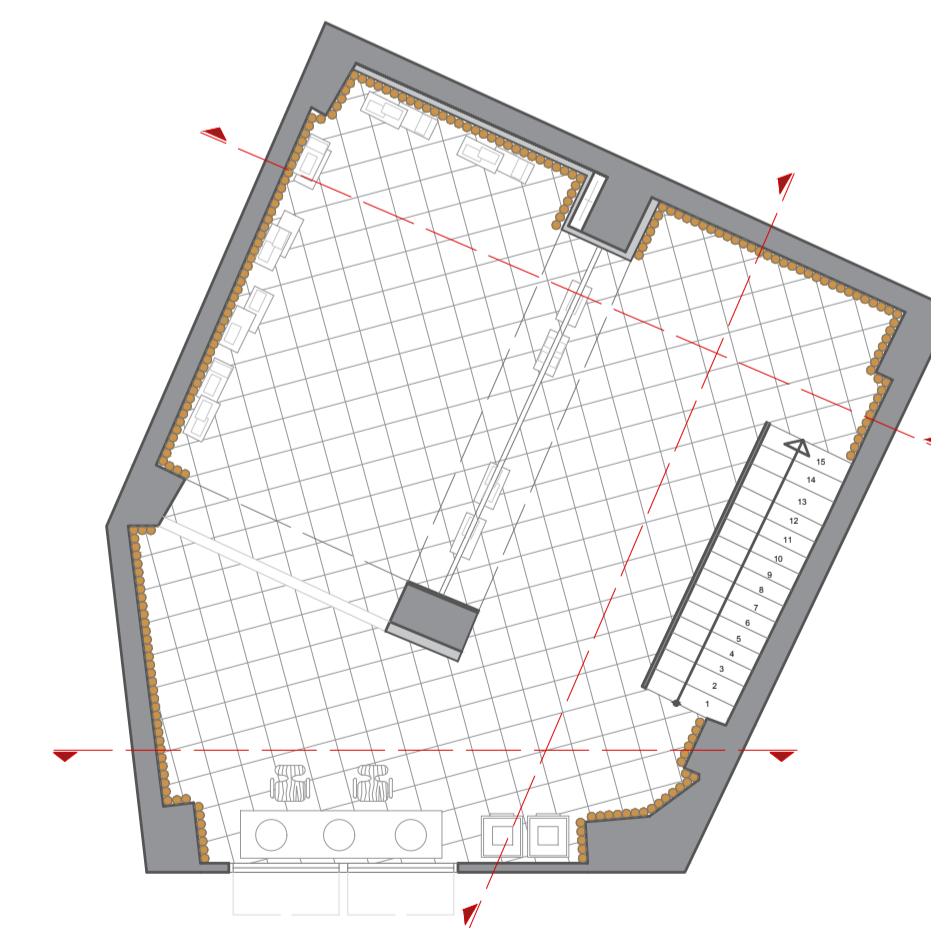
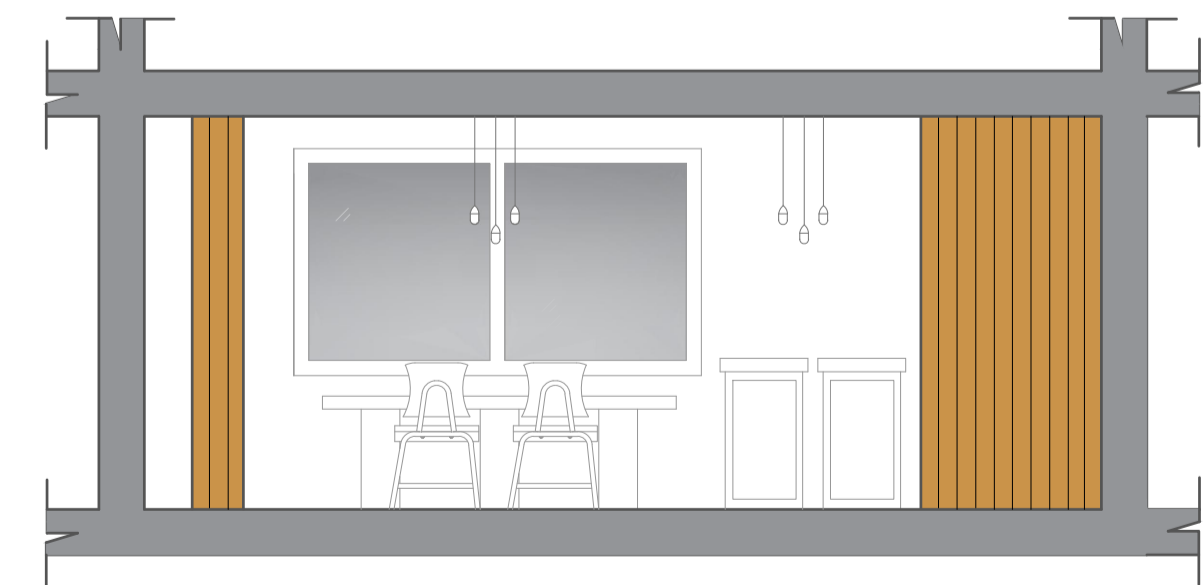


**SECCIONES INTERIOR
PLANTA BAJA
E:1/25**

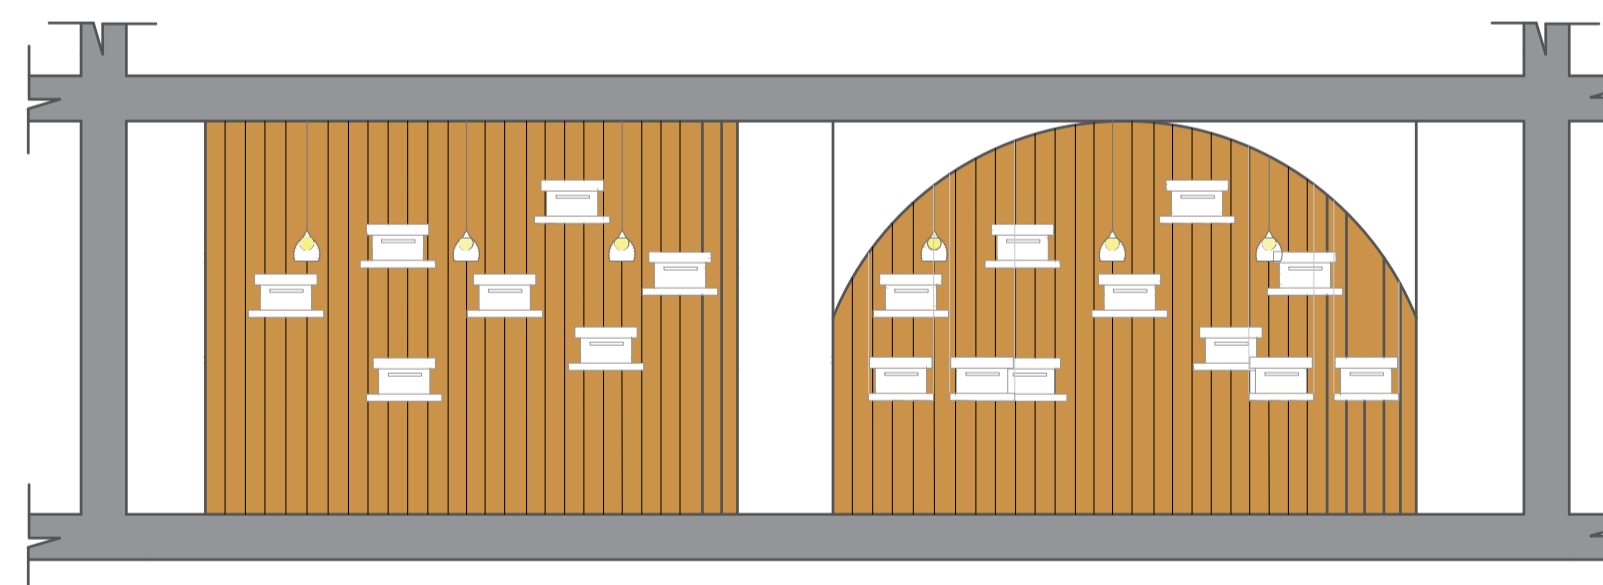

Planta baja
MONO

**SECCIONES INTERIOR
1º PLANTA
E:1/25**

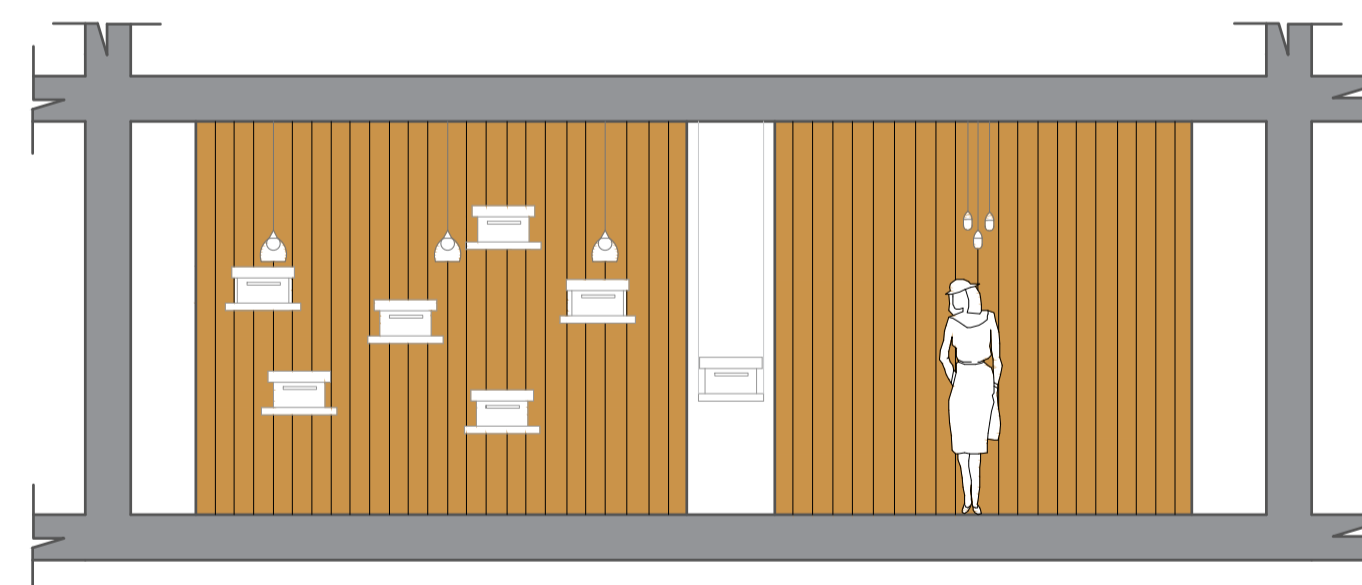

1º Planta
MONO