



ALZADO EN FACHADA  
E:1/50

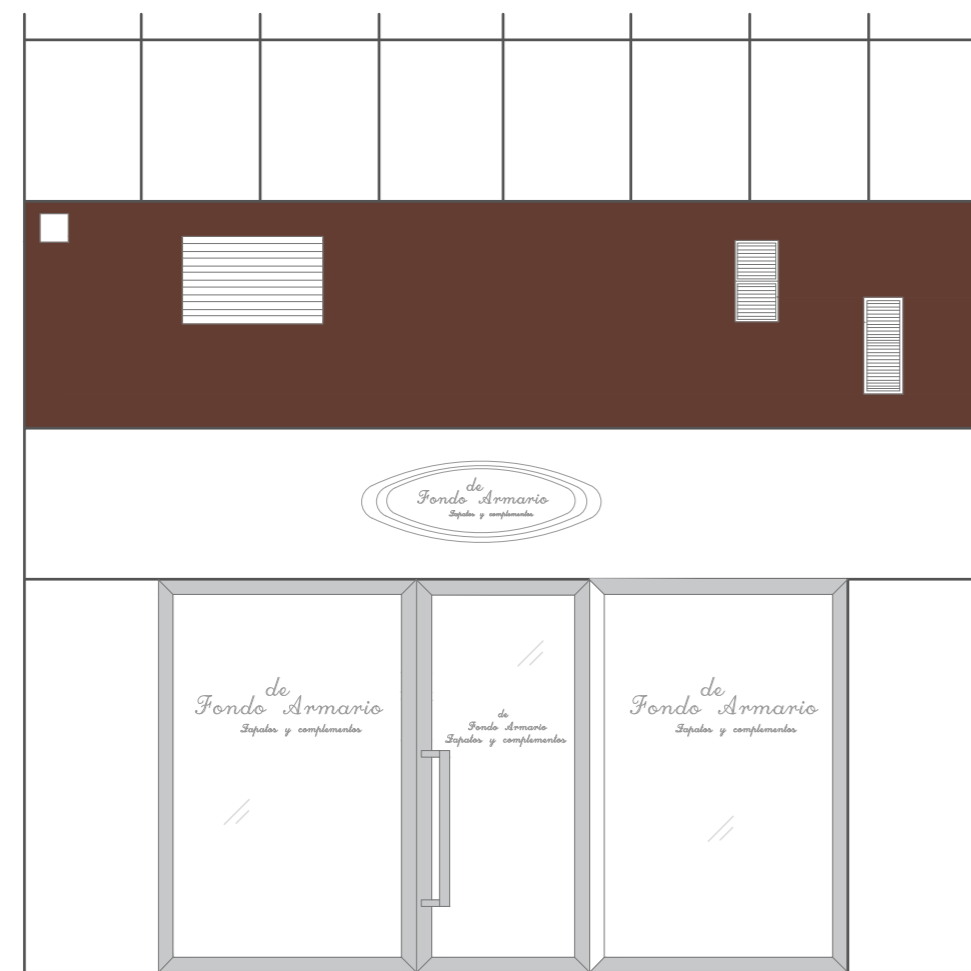

SECCIÓN CAJA DE ESCALERAS  
E:1/50

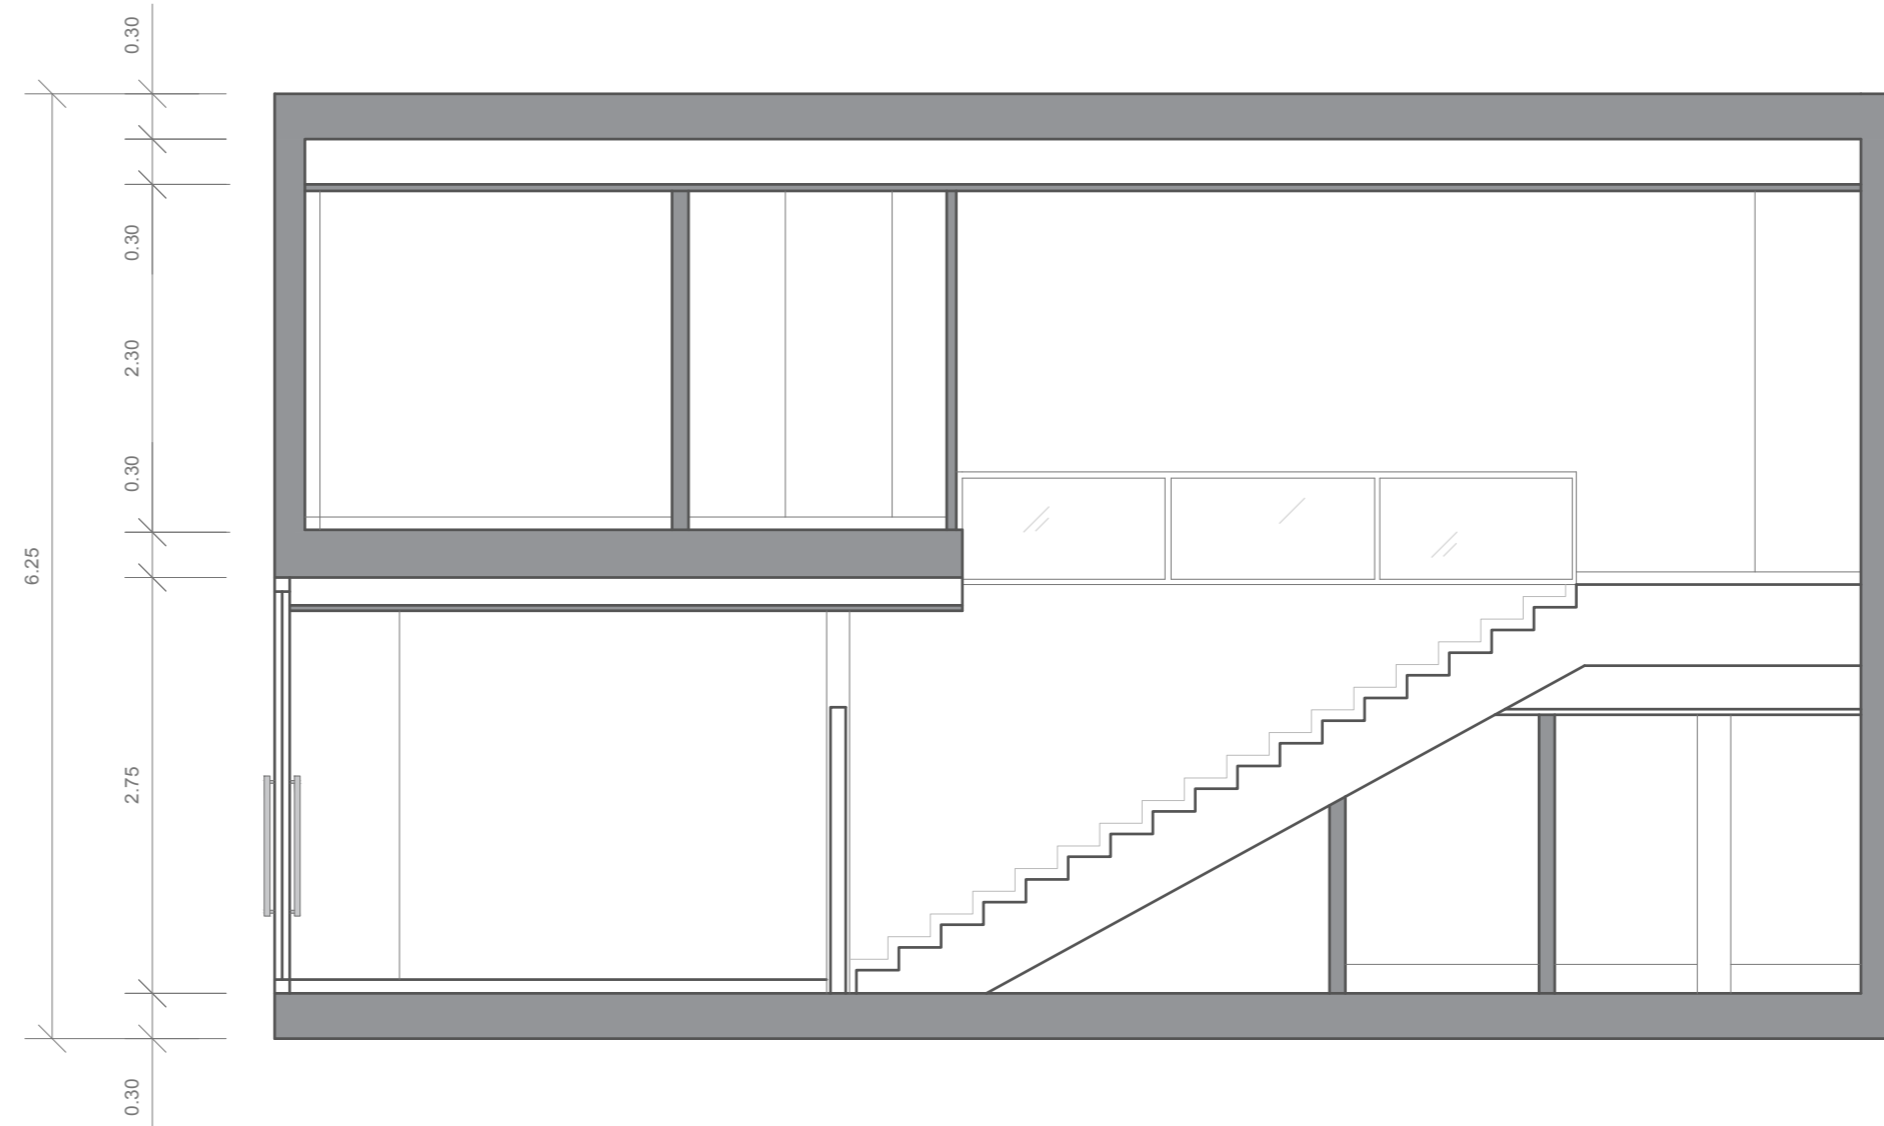

ALZADO PLANTA BAJA  
E:1/50

