

Hotel Sercotel "Los Llanos", se encuentra emplazado en la **Avenida España n°9**, Como puntos de interés cercanos al Hotel encontramos:

- Parque Abelardo Sánchez.
- Corte Inglés.



Hotel "Los Llanos"




Parque Abelardo Sánchez



Corte Inglés

ZONIFICACIÓN:

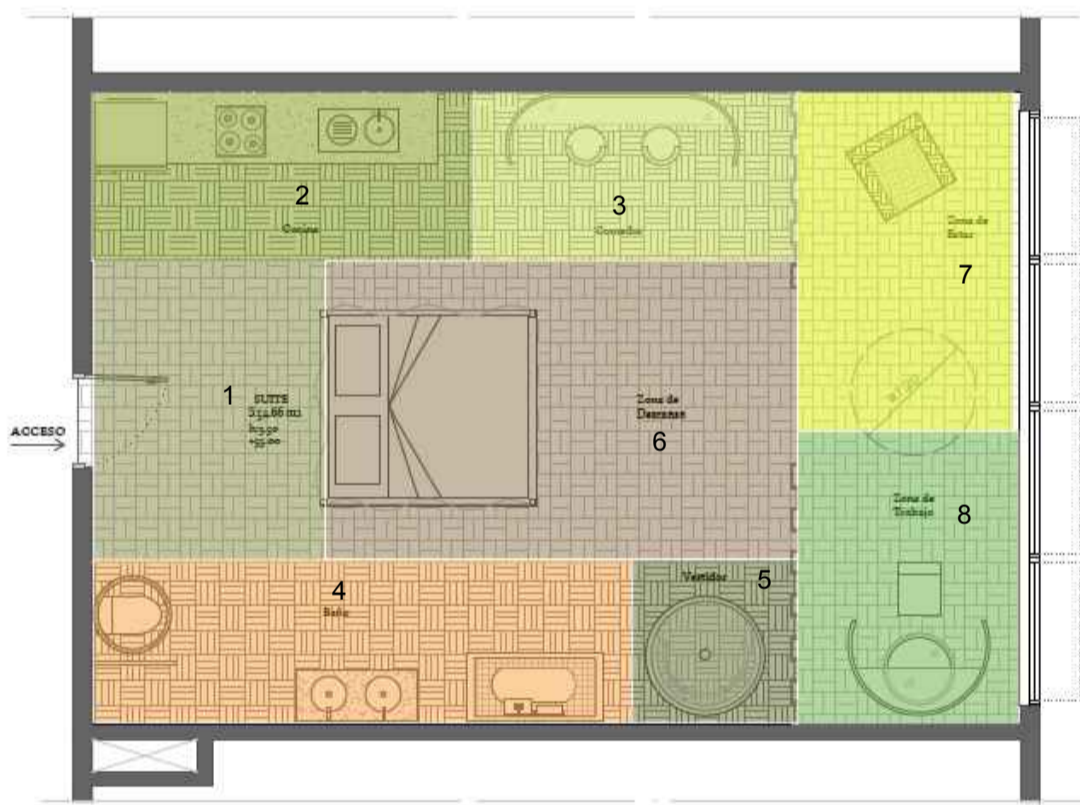

1. Acceso.
2. Cocina.
3. Comedor.
4. Baño.
5. Vestidor.
6. Zona de Descanso.
7. Zona de Estar.
8. Zona de Trabajo.



LEITMOTIV: Se toma como referencia el Parque Abelardo Sánchez el cual nos sugiere altura/vistas, crecimiento, calma, acogedor, fresca.

Suite nos sugiere experimentar, sensaciones, funcionalidad, innovador. De la unión de *crecimiento*, *acogedor*, *experimentar* y *sensaciones* llegamos al concepto de INVERNADERO. INVERNADERO:

Palabras extraídas de invernadero: CRECIMIENTO, PROTECCIÓN, LUZ FOCAL y MONTABLE/DESMONTABLE.



Crecimiento



Protección



Luz Focal



Montable/Desmontable


REFERENCIA:

Nomad Gird Toto Ito: La tomamos como inspiración, para el mobiliario, lo incorporamos en la zona del vestidor, de trabajo y comedor. Lo que más nos llama la atención de este mobiliario son sus formas cilíndricas y los materiales utilizados como el acero y el vidrio.




Vista Exterior Nomad Gird

Vistas Interiores Nomad Gird

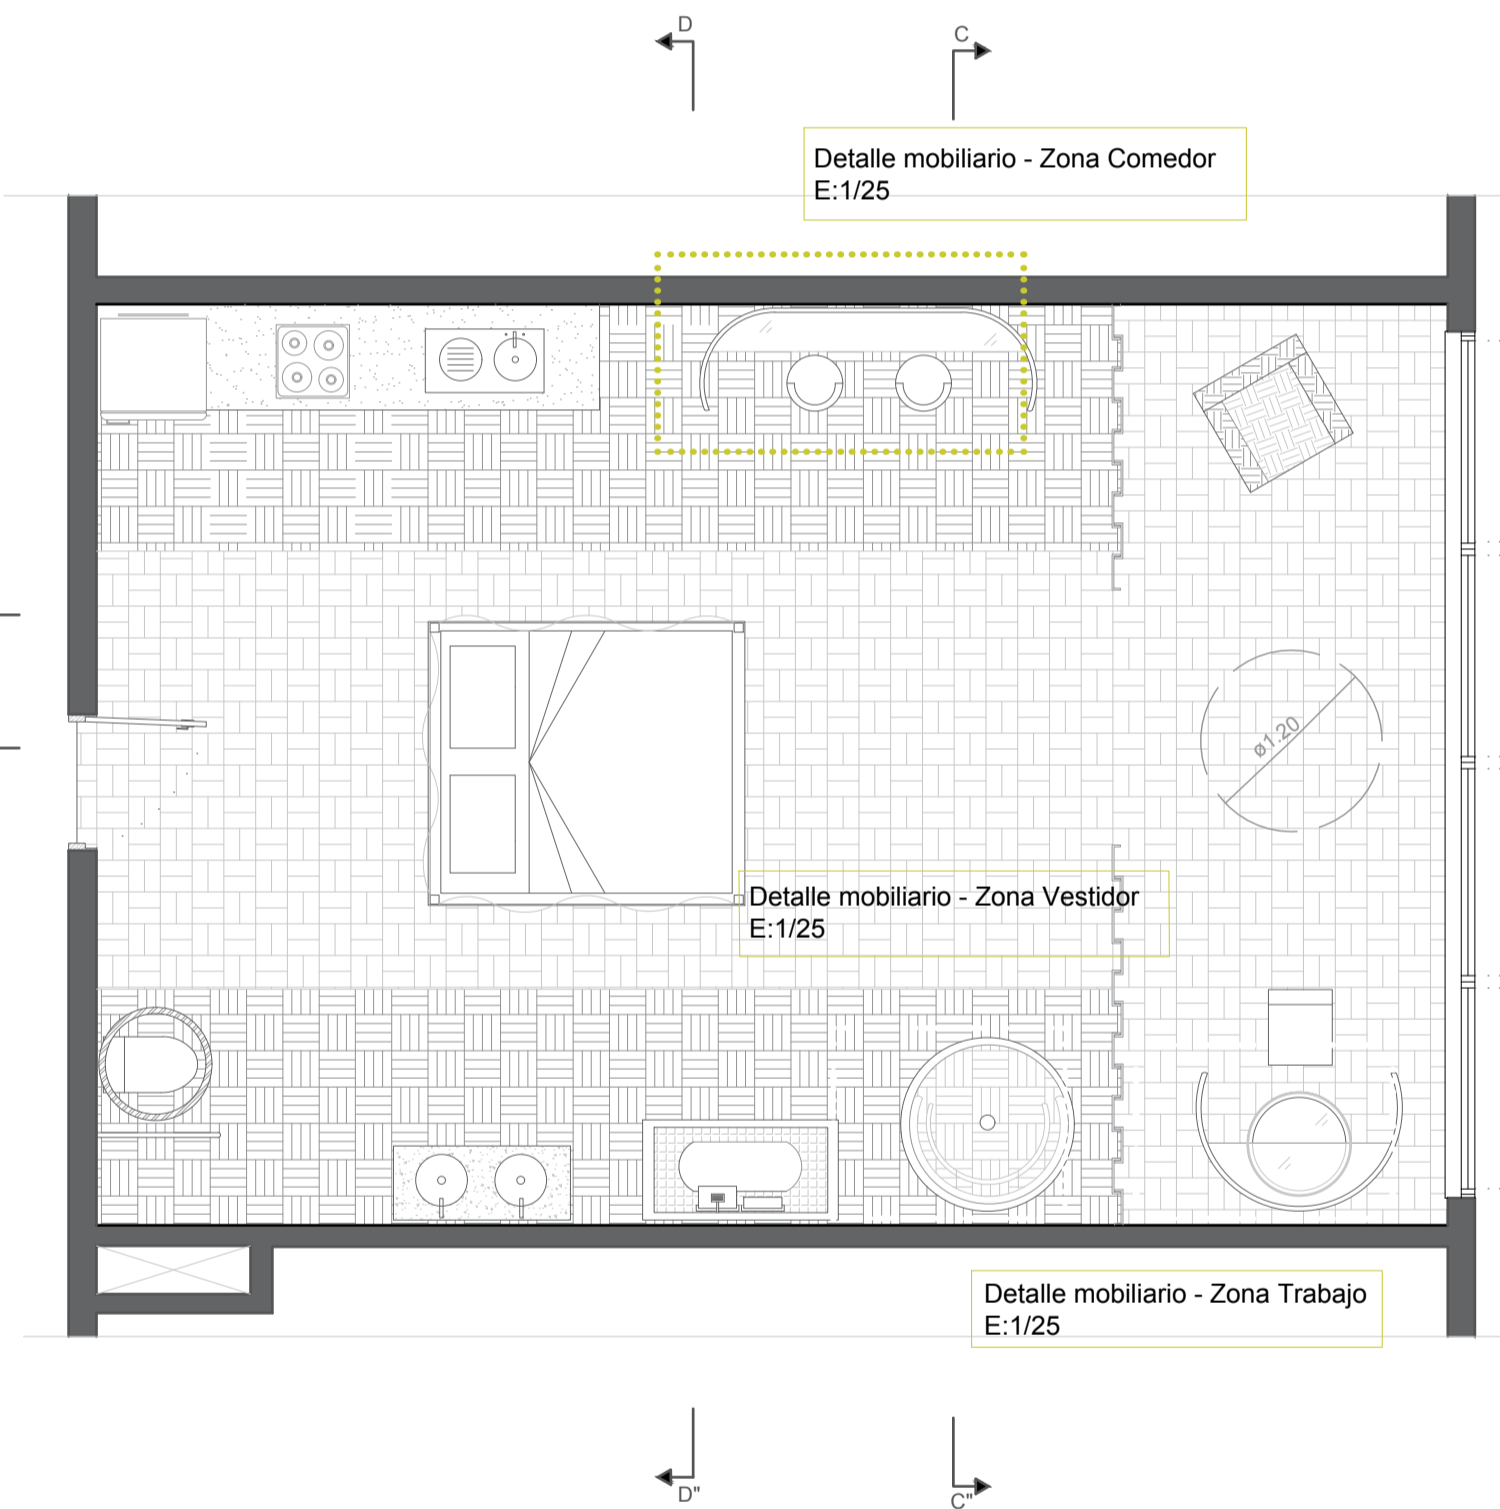


Planta de Distribución E:1/50

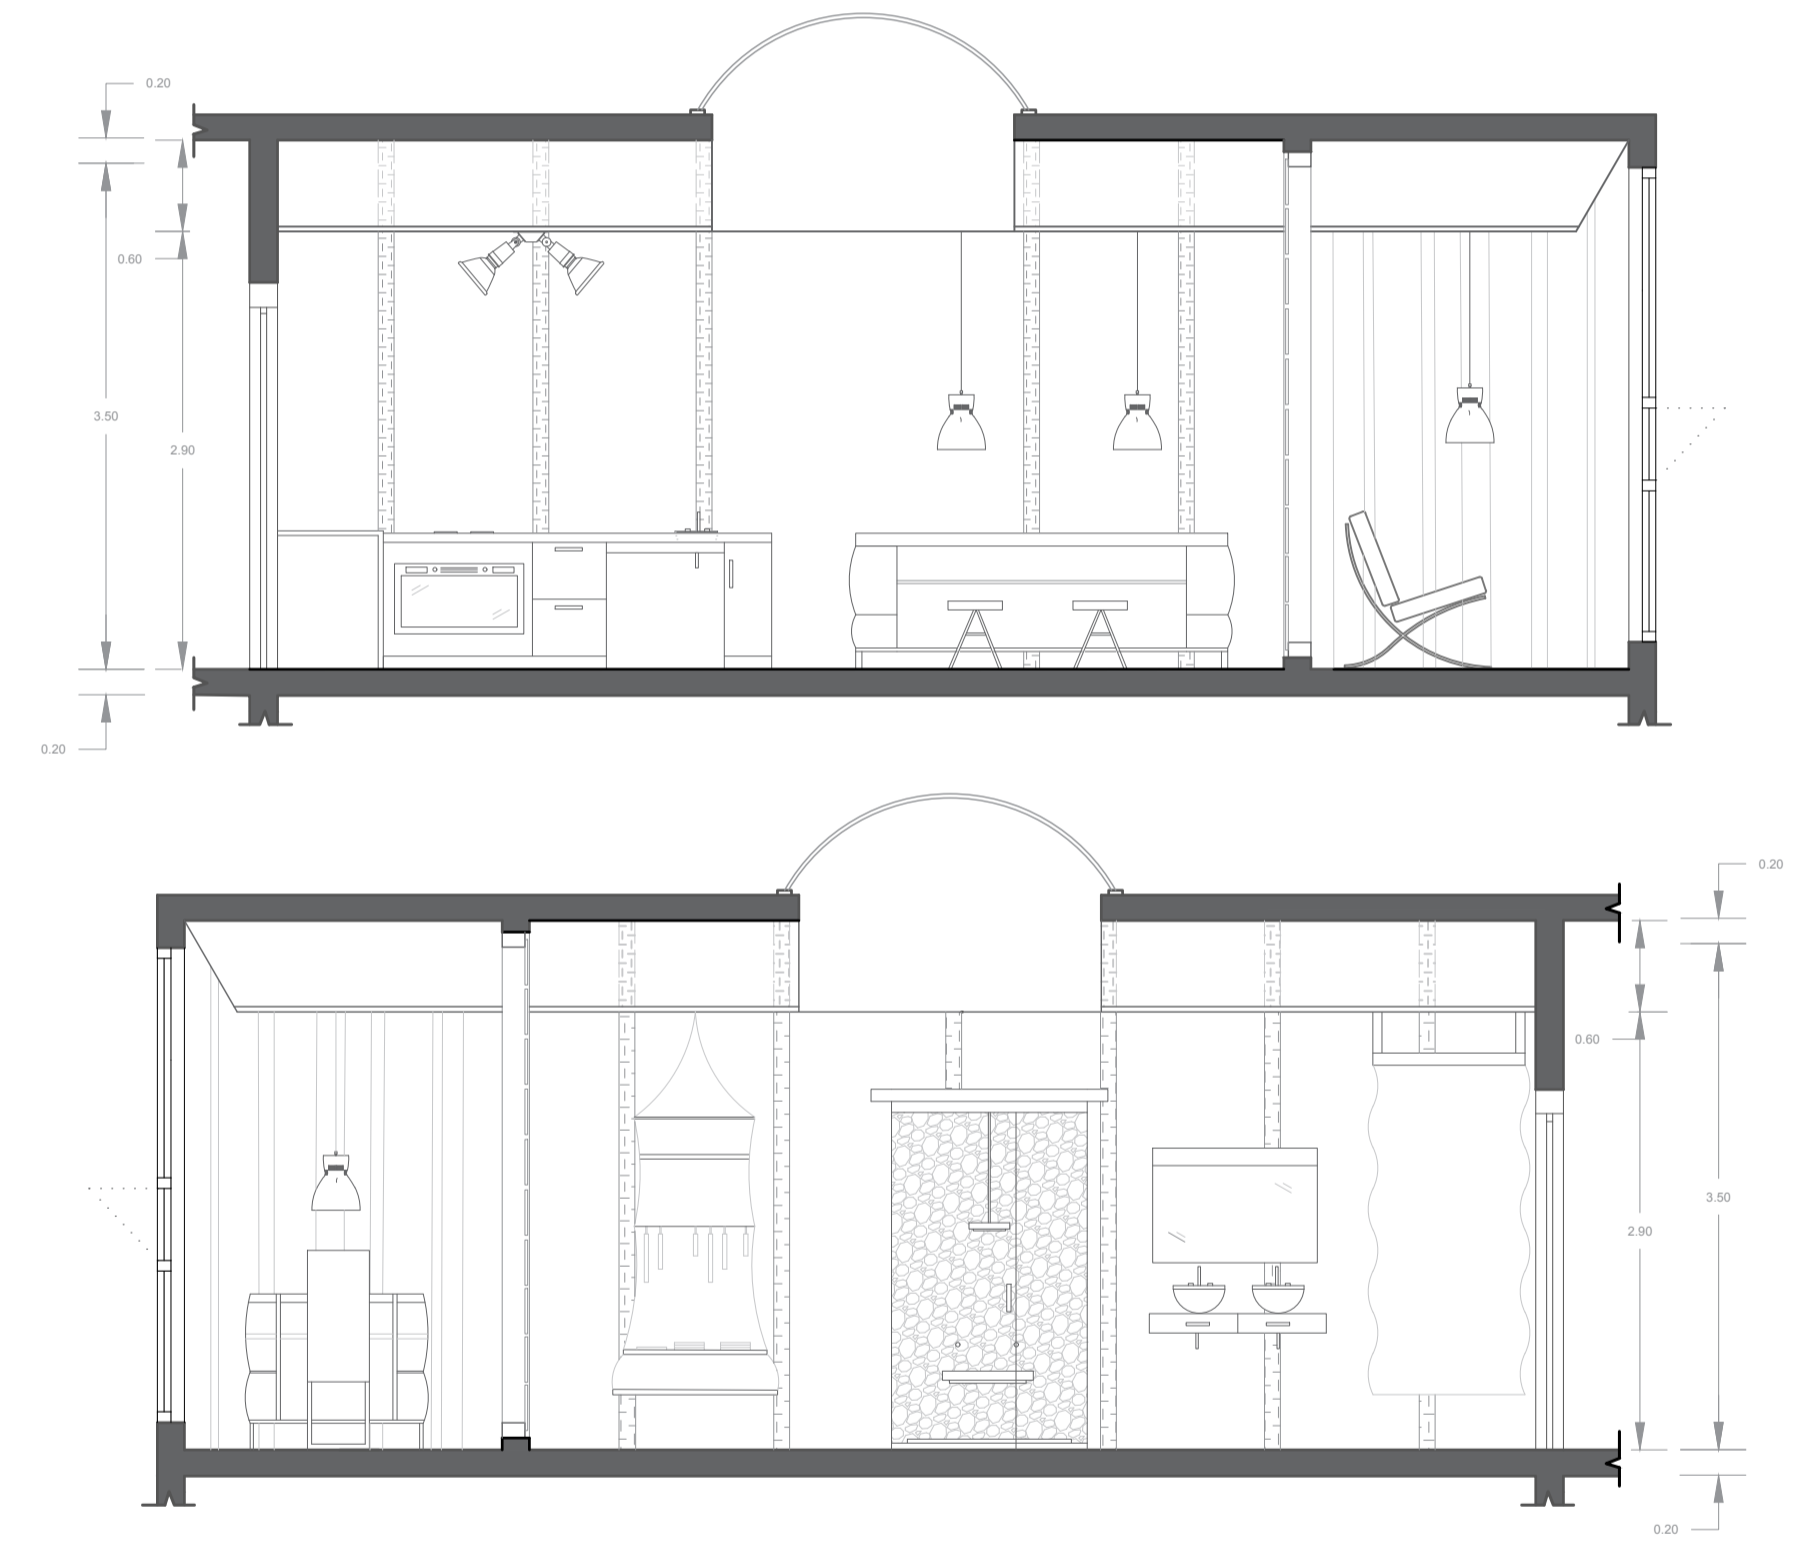


Secciones Longitudinales AA"-BB" E:1/50

Detalle mobiliario-Zona Comedor E:1/25

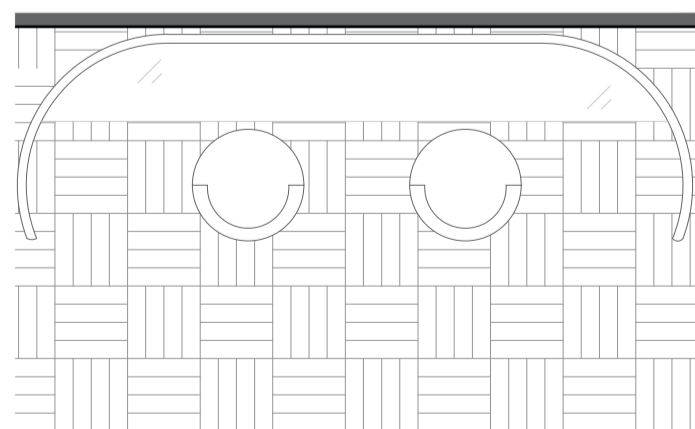

Detalle mobiliario-Zona Vestidor E:1/25

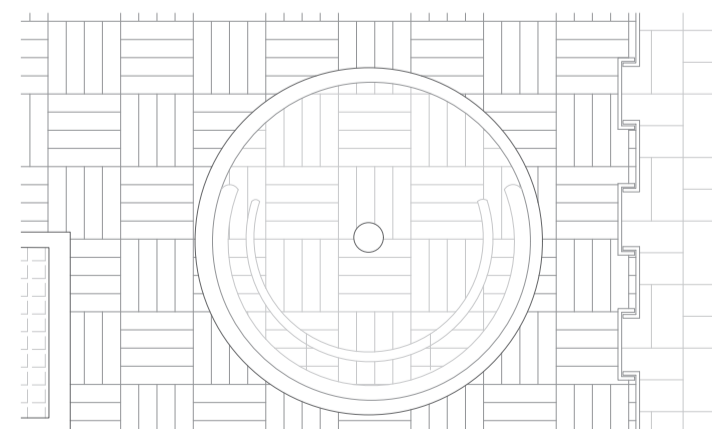

Detalle mobiliario-Zona Trabajo E:1/25



MATERIALES:



Tierra

Arena

Mesas de cultivo

Estructura

Plástico

Piedra

Mármol

Madera

Metal

Policarbonato

MOBILIARIO:



Premobiliario para la moda Nomad Gird.



Premobiliario para el aperitivo Nomad Gird.



Premobiliario para la inteligencia Nomad Gird.



Silla SUKI Toyo Ito



Silla Daniel Milchtein



LAMPARA REFLEX tazón grande negra

RENOVACIÓN HABITACIÓN SUITE HOTEL "LOS LLANOS" ALBACETE.