

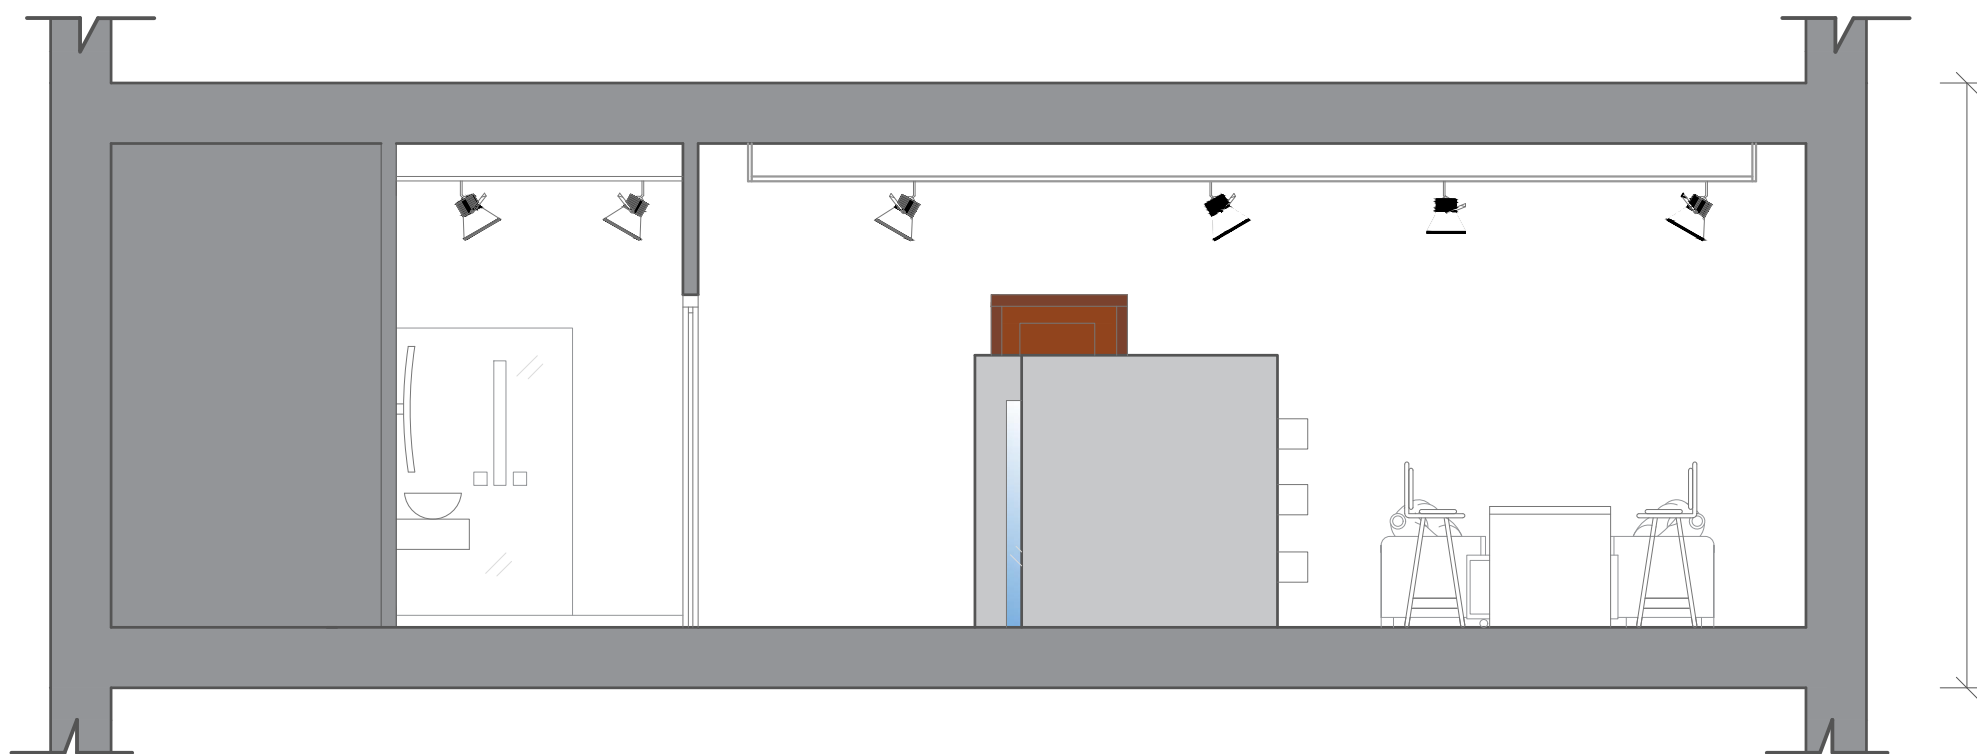


**Sección AA''**  
E:1/50

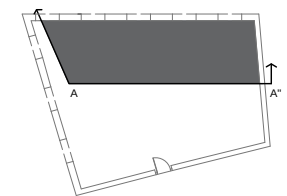

**Sección BB''**  
E:1/50

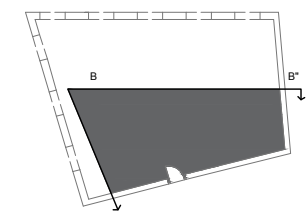

**Renovación integral de vivienda**  
C/Fuencarral nº 122, C/ Hartzbusch  
MADRID (Madrid).

**Promotores:**  
Gema Pérez Calixto  
Marcos Sánchez Muñoz



**Diseñadora:**  
Paloma González Rubio  
Marzo 2017

**07**

Secciones reforma