




ACCESO

Plano distribución reformado
Planta baja
E:1/25

PLANTA BAJA

- 1 Escaparate
- 2 Zona de Exposición 1
- 3 Zona de Exposición 2
- 4 Zona de Exposición 3
- 5 Zona de Prueba
- 6 Zona de Venta
- 7 Aseo adaptado

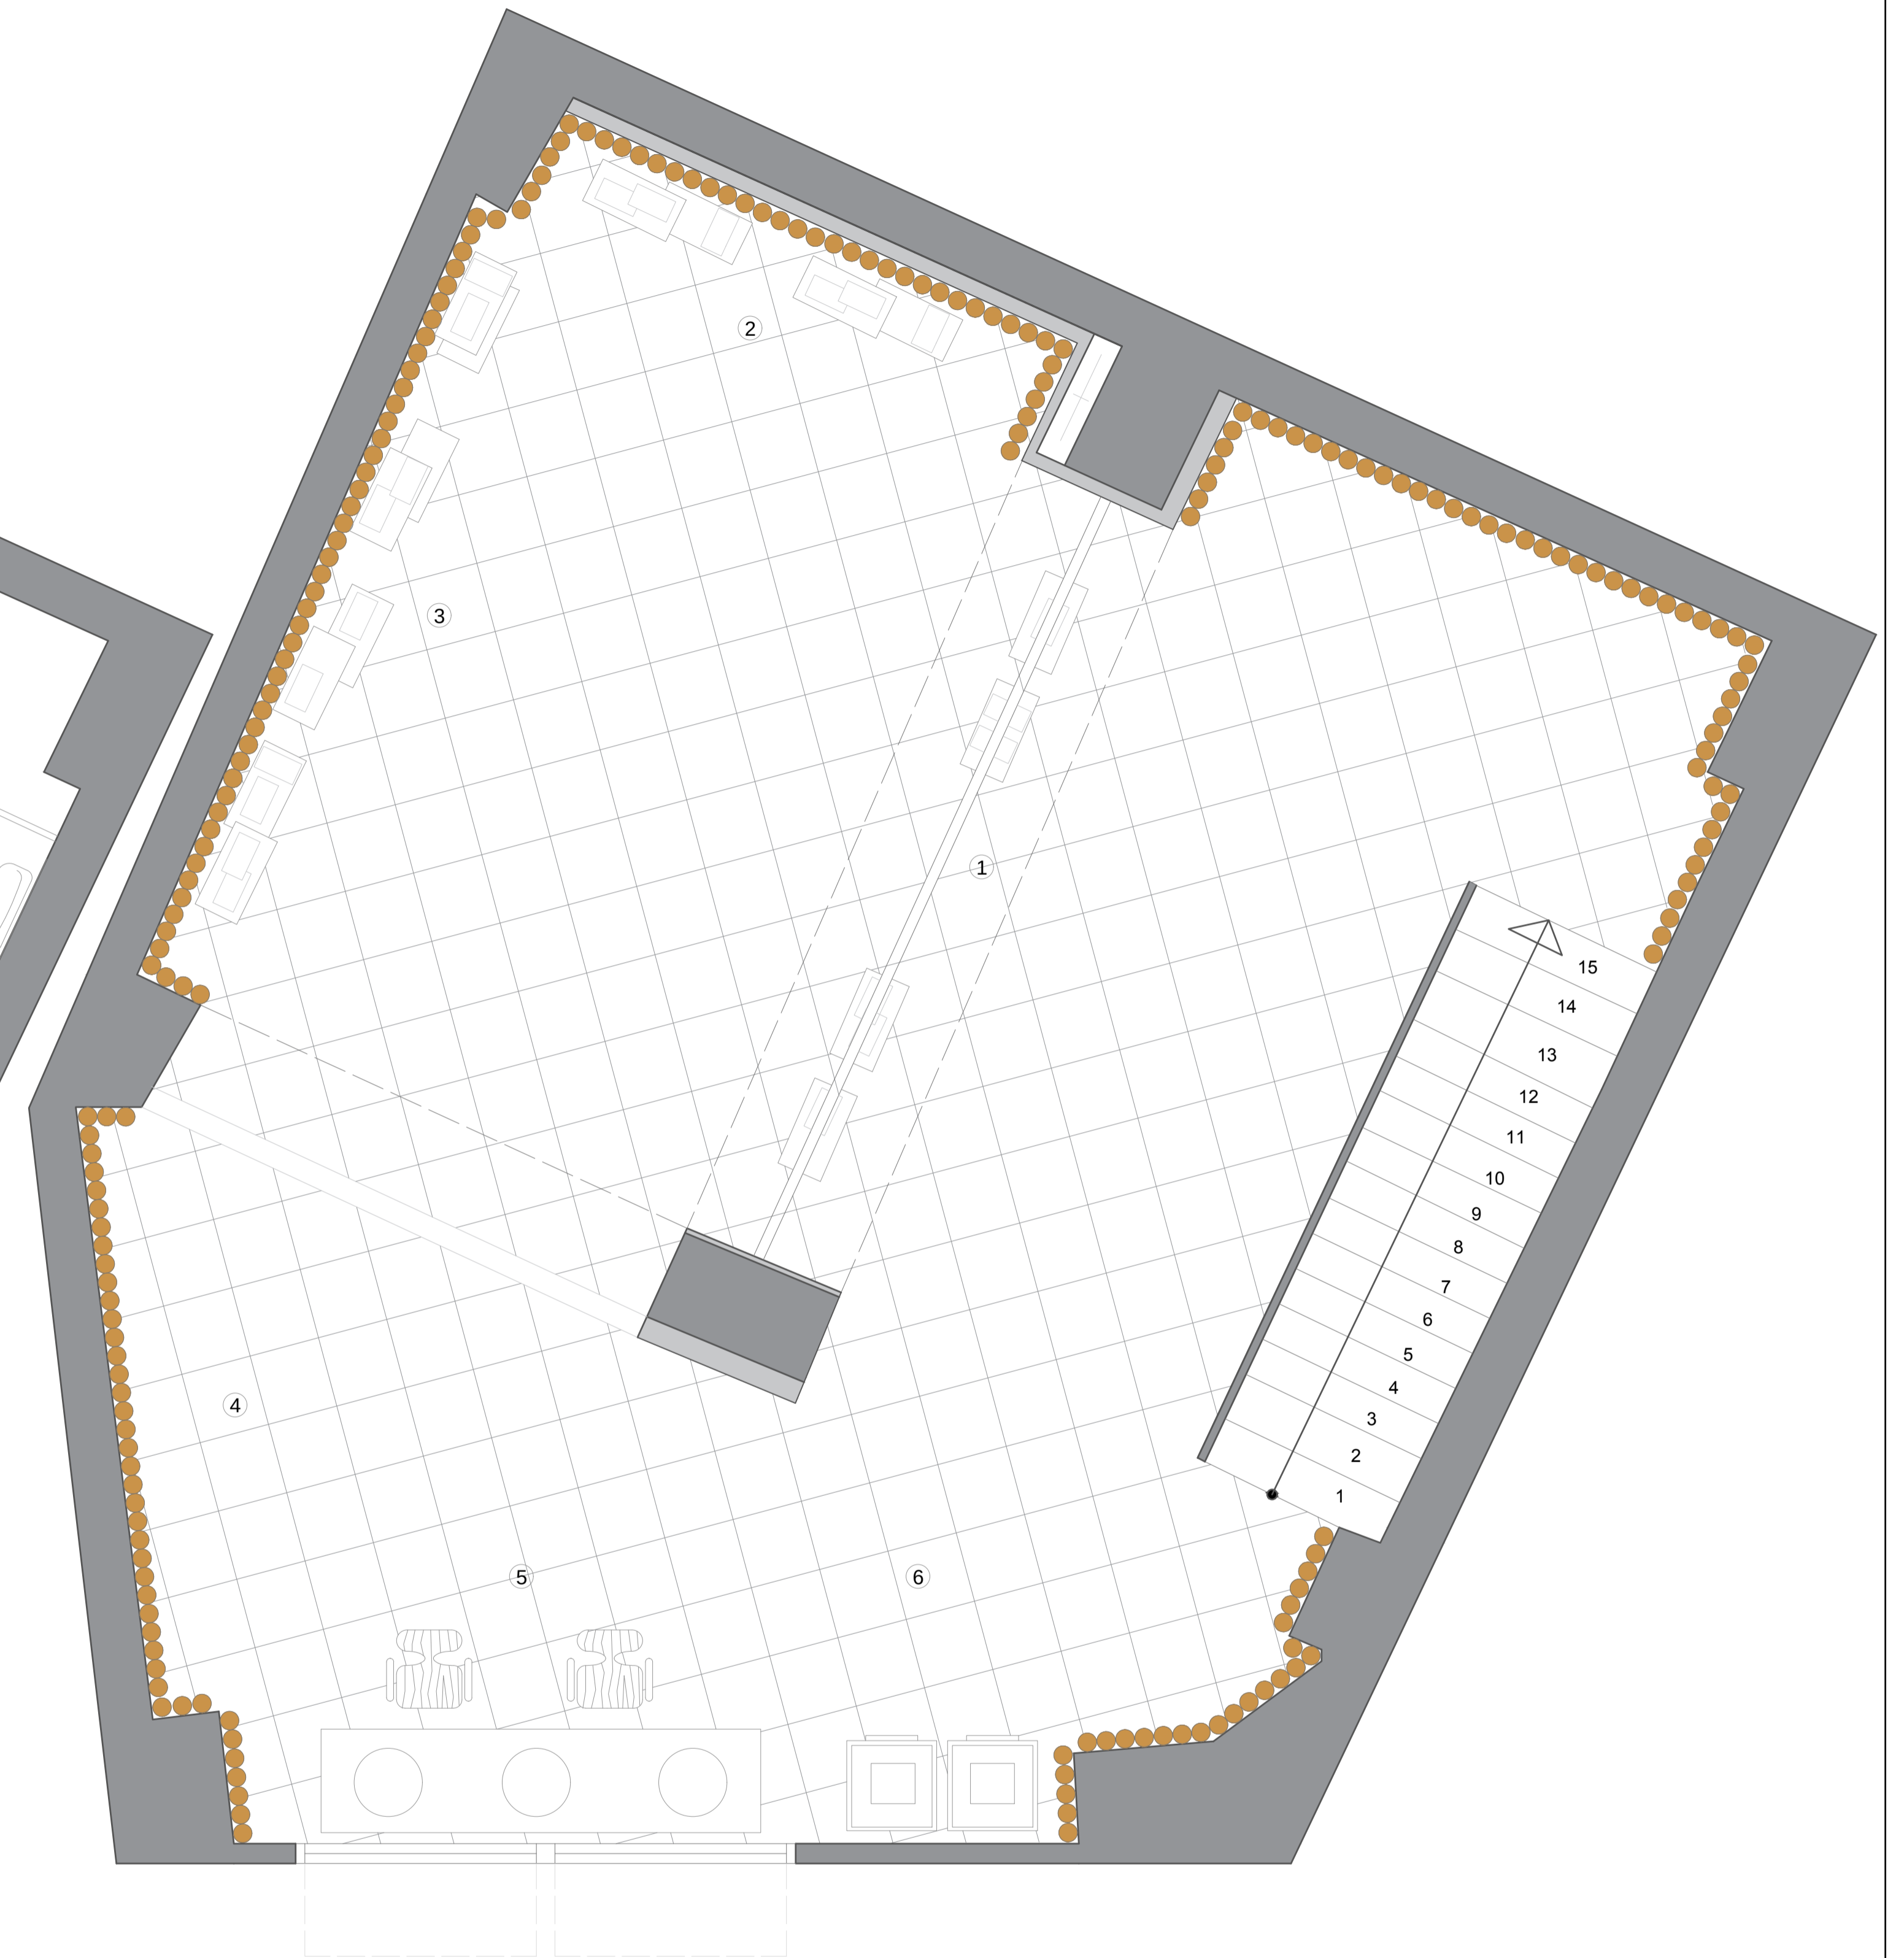

Plano distribución reformado
Primera planta
E:1/25

1ª PLANTA

- 1 Almacén de productos 1
- 2 Almacén de productos 2
- 3 Almacén de productos 3
- 4 Almacenaje administración
- 5 Zona de Administración
- 6 Almacén de residuos